

Thüringen, 11.01.2022

KUNDMACHUNG

Verordnung der Gemeinde Bludesch über eine Änderung des Flächenwidmungsplanes

Auf Grund des Beschlusses der Gemeindevertretung vom 20.09.2021 (Plandarstellung FLWPL 6719-4-2019 vom 23.09.2019 und mit Genehmigung des Amtes der VlbG. Landesregierung vom 13.12.2021 Zl.: VIIa-50.030.11-5// -386 wird gemäß § 21 Abs. 6 und 7 in Verbindung mit § 23 Abs. 2 des Raumplanungsgesetzes, LGBl Nr. 39/1996 idgF. verordnet:

Der Flächenwidmungsplan der Gemeinde Bludesch wird wie folgt geändert:


GST-Nr:	KG Nr:	Widmung/Ersichtlichm. Alt:	Widmung/Ersichtlichm. Neu:	ungefähres Flächenausmaß [m ²]
318	90003	Freifläche Landwirtschaftsgebiet	Baufläche Betriebsgebiet - Kategorie I - Besondere Fläche für Produktionsbetriebe a)	448
322/3	90003	Freifläche Landwirtschaftsgebiet	Baufläche Betriebsgebiet - Kategorie I - Besondere Fläche für Produktionsbetriebe a)	420
				868

Die planliche Darstellung der Änderung 6719-4-2019 vom 23.09.2019, welche einen wesentlichen Bestandteil dieser Verordnung bilden, sind dieser Kundmachung beigelegt und im Gemeindeamt während der Amtsstunden zur öffentlichen Einsicht aufgelegt.

Der Bürgermeister


i.A. Ing. Johannes Groß

An der Amtstafel angeschlagen am 11.01.2022
abgenommen am 28.01.2022

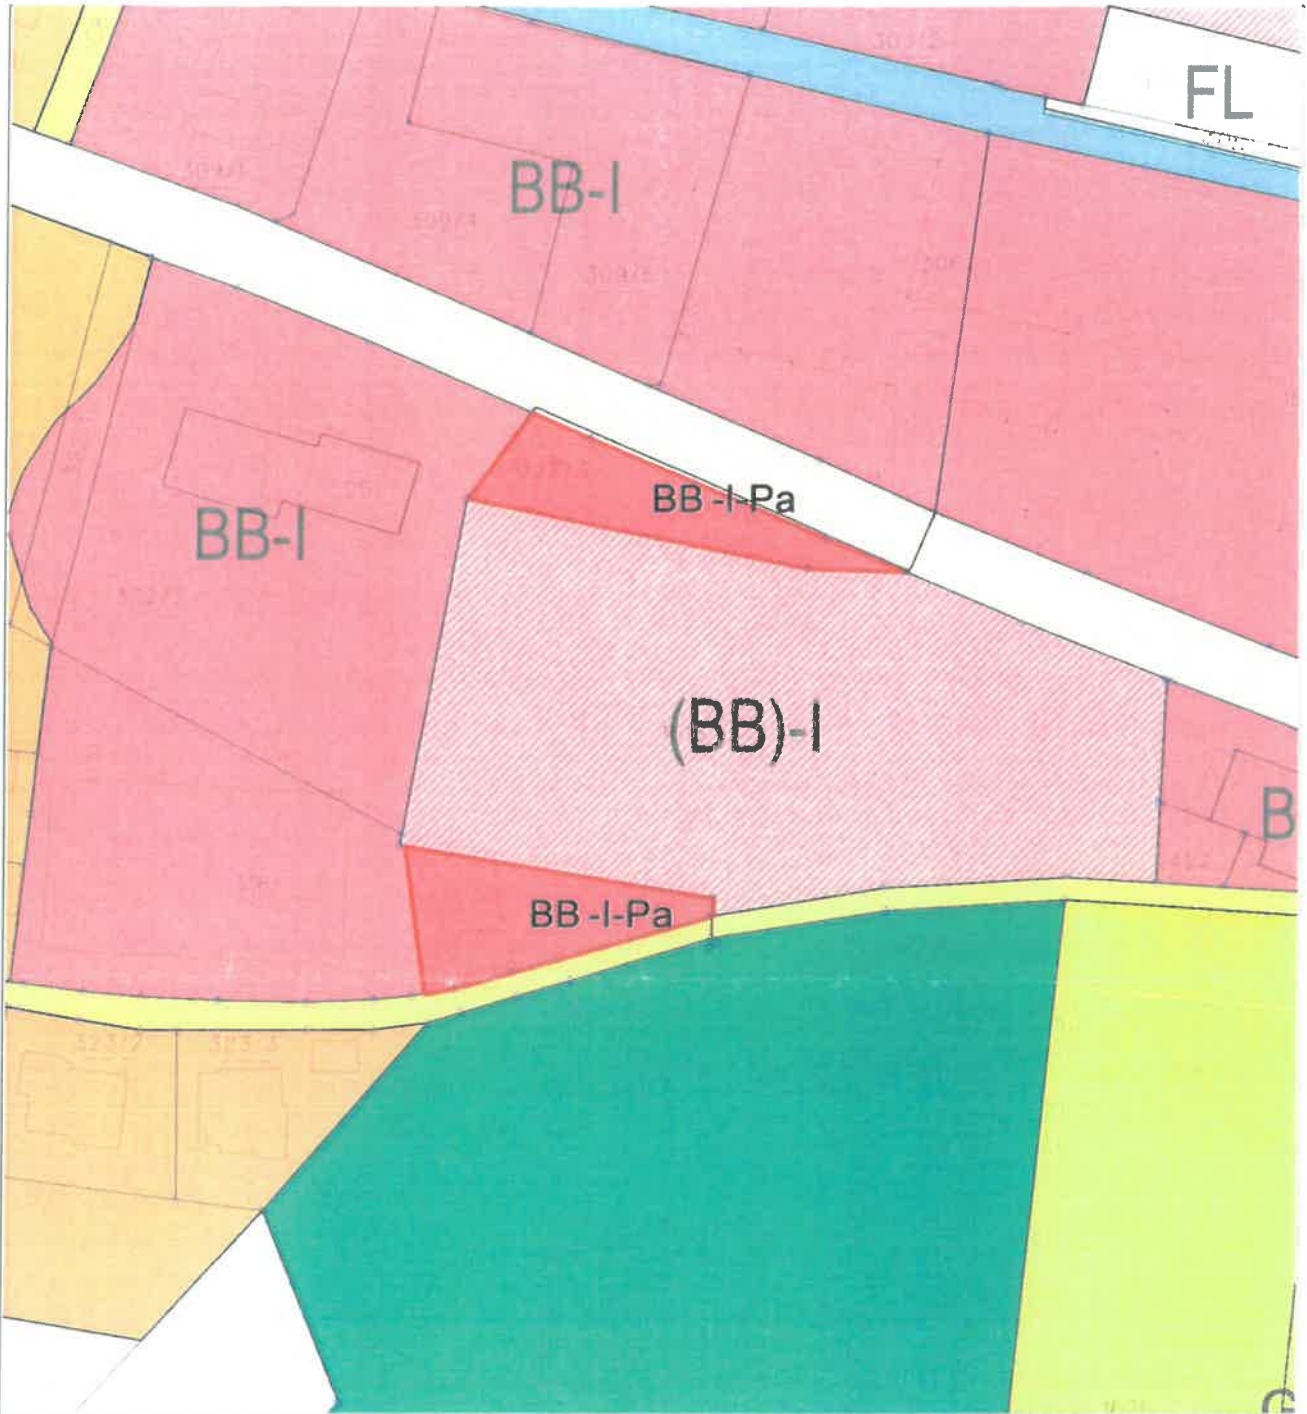

Neu (nach Umwidmung)

DKM Stand: 2018-10-01

0 M 1:1.000 50 m

Plan-Zl:6719-4-2019

Erstellungsdatum:23.09.2019

Von der FWP-Änderung
erfasster Bereich



Beilagen:

- Legende der Planzeichen

Flächenwidmungsplan-Änderung der Gemeinde Bludesch

Gemeindevertretungsbeschluss

vom 20.09.2021



Siegel

Bürgermeister(in)

Genehmigungsvermerk der Landesregierung siehe Rückseite!