

KUNDMACHUNG

Verordnung der Gemeinde Bludesch über eine Änderung des Flächenwidmungsplanes

Auf Grund des Beschlusses der Gemeindevertretung vom 27.03.2023 (Plandarstellung FLWPL-6719-1-2023 vom 16.12.2022) wird mit Genehmigung des Amtes der VlbG. Landesregierung vom 28.03.2023 Zl.: VIIa-50.030.11-5//429 gemäß § 21 Abs. 6 und 7 in Verbindung mit § 23 Abs. 2 des Raumplanungsgesetzes, LGBl Nr. 39/1996 idGF. verordnet:

Der Flächenwidmungsplan der Gemeinde Bludesch wird wie folgt geändert:

GST-NR:	KG-Nr:	Widmung/Ersichtlichm. Alt:	Widmung/Ersichtlichm. Neu:	ungefähres Flächenausmaß [m ²]
1633/25	90003	Freifläche Sondergebiet - LKW-Stellfläche für den auf den Gpn. 1633/19 und 1633/22 GB Bludesch be	Baufläche Betriebsgebiet - Kategorie I - Besondere Fläche für Produktionsbetriebe a), b), c)	3655
1633/25	90003	Freifläche Sondergebiet - Logistikhalle mit Hochregallager und Büros für den auf den Gpn. 1633/19	Baufläche Betriebsgebiet - Kategorie I - Besondere Fläche für Produktionsbetriebe a), b), c)	2762
				6417


Die planliche Darstellung der Änderungen (Plandarstellung FLWPL-6719-1-2023 vom 16.12.2022), welche einen wesentlichen Bestandteil dieser Verordnung bildet ist dieser Kundmachung beigefügt und im Gemeindeamt während der Amtsstunden zur öffentlichen Einsicht aufgelegt.

Der Bürgermeister



Martin Bitschnau

An der Amtstafel angeschlagen und im Veröffentlichungsportal veröffentlicht
vom 31.03.2023 bis: 18.04.2023

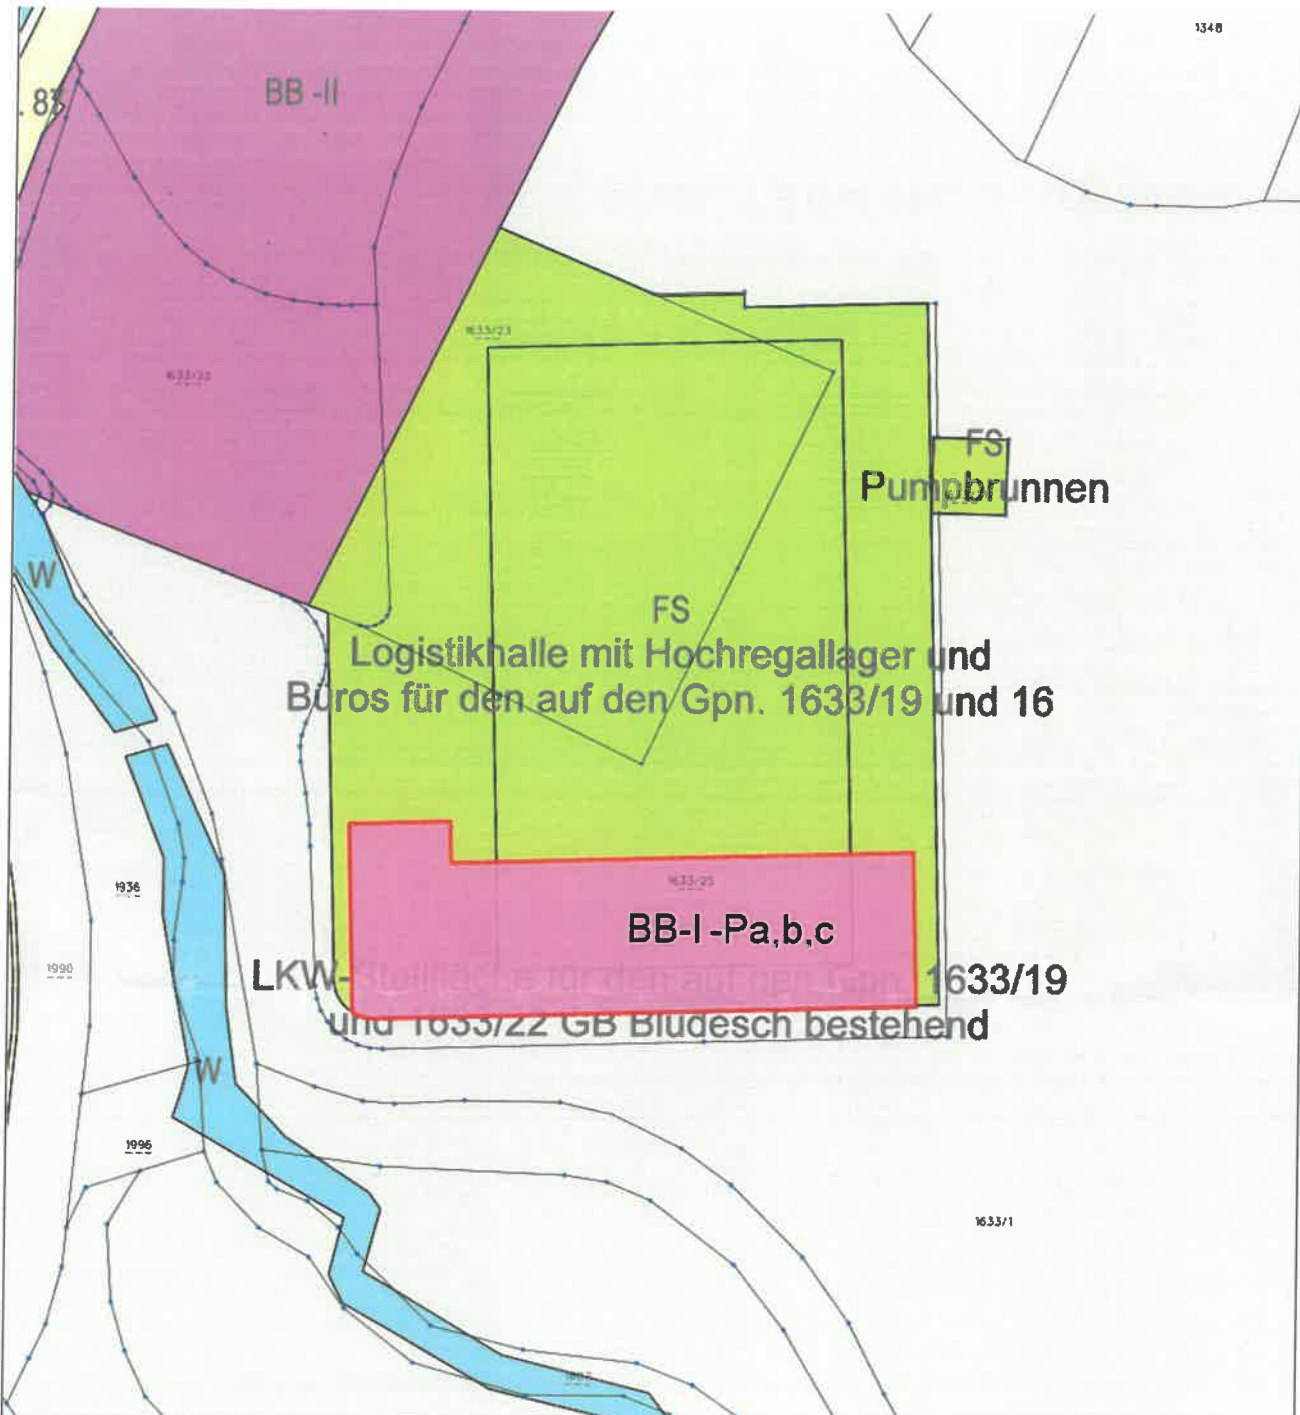

Neu (nach Umwidmung)

DKM Stand: 2022-10-01

0 M 1:2.000 100 m

Plan-Zl: FLWPL-6719-1-2023

Erstellungsdatum: 16.12.2022

Von der FWP-Änderung erfasster Bereich



Beilagen:

- Legende der Planzeichen

Flächenwidmungsplan-Änderung der Gemeinde Bludesch

Gemeindevertretungsbeschluss vom 27.03.2023



[Handwritten signature]
Bürgermeister(in)

Genehmigungsvermerk der Landesregierung siehe Rückseite!