


MARKOWSKI Vermessung ZT GmbH
Dipl.-Ing. Alexander Straka
Dipl.-Ing. Martin Helm
Reichsstrasse 39
6800 Feldkirch, Österreich
+43 5522 76601
vermessung@markowski.at
www.markowski.at



Staatlich befugte und beeidete Ziviltechniker für Vermessungswesen

KG Name: **Bludersch**
KG Nummer: **90003**
Gerichtsbezirk: **Bludenz**
Vermessungsamt: **Bludenz**
Land: **Vorarlberg**
Republik: **Österreich**
GZ. **23.285/24**

Plan Beilage A zur Verordnung Straßenbezeichnung "Vigiel"

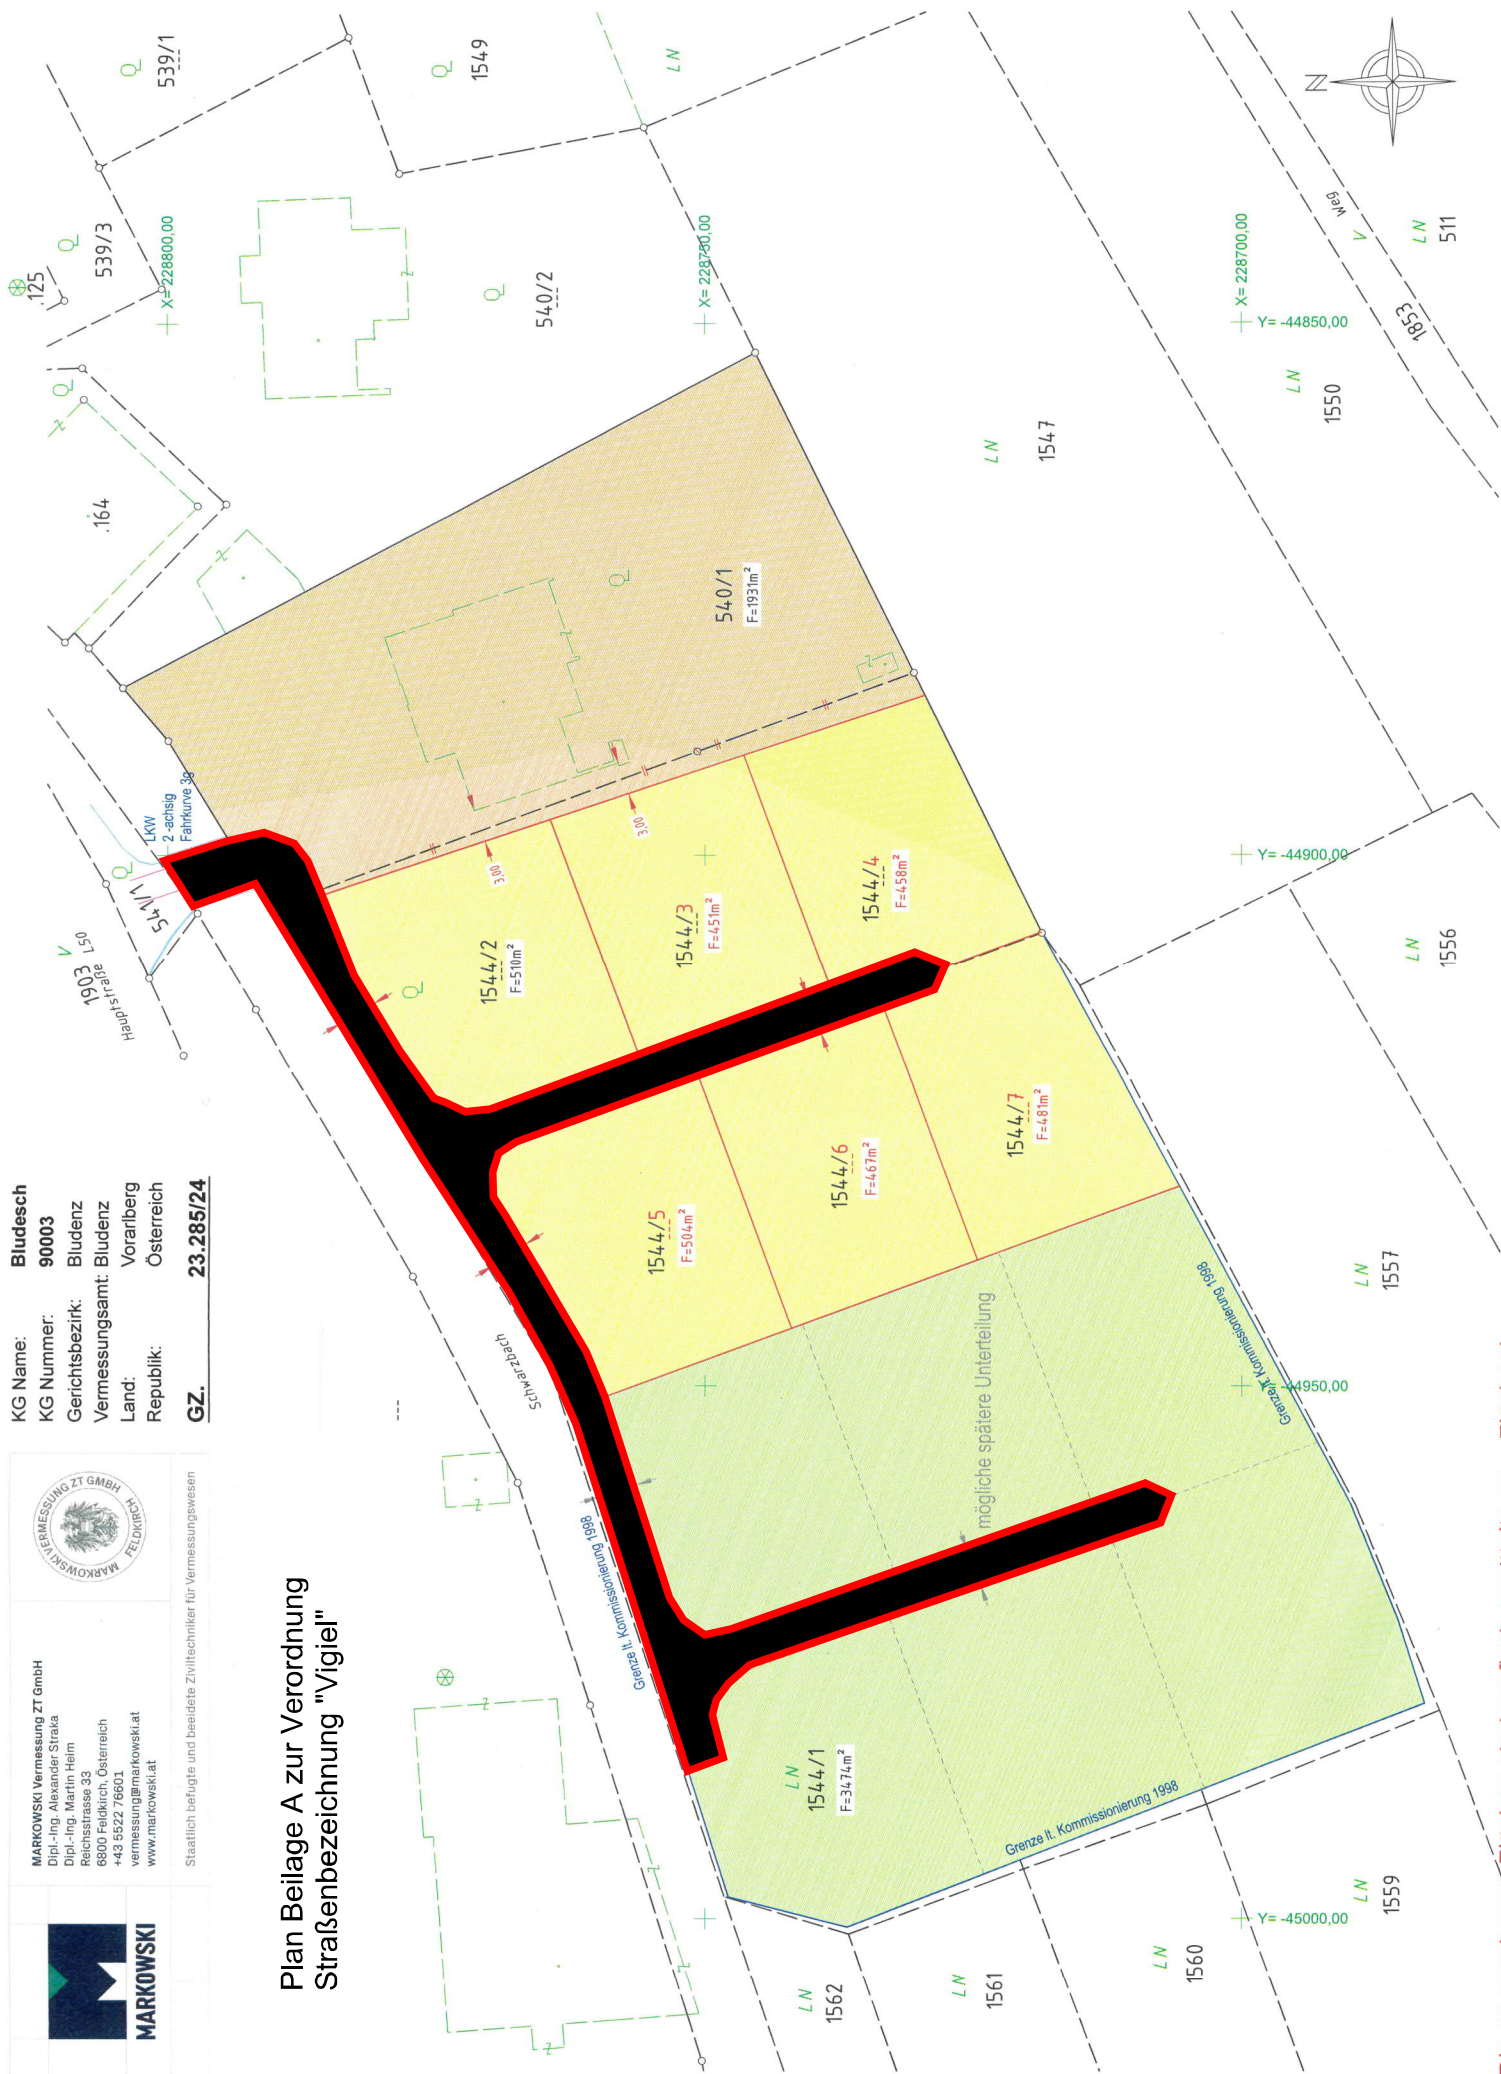

Die angegebenen Flächen sind grafisch ermittelte ca. - Flächen!

